
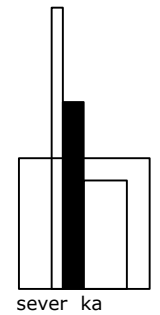
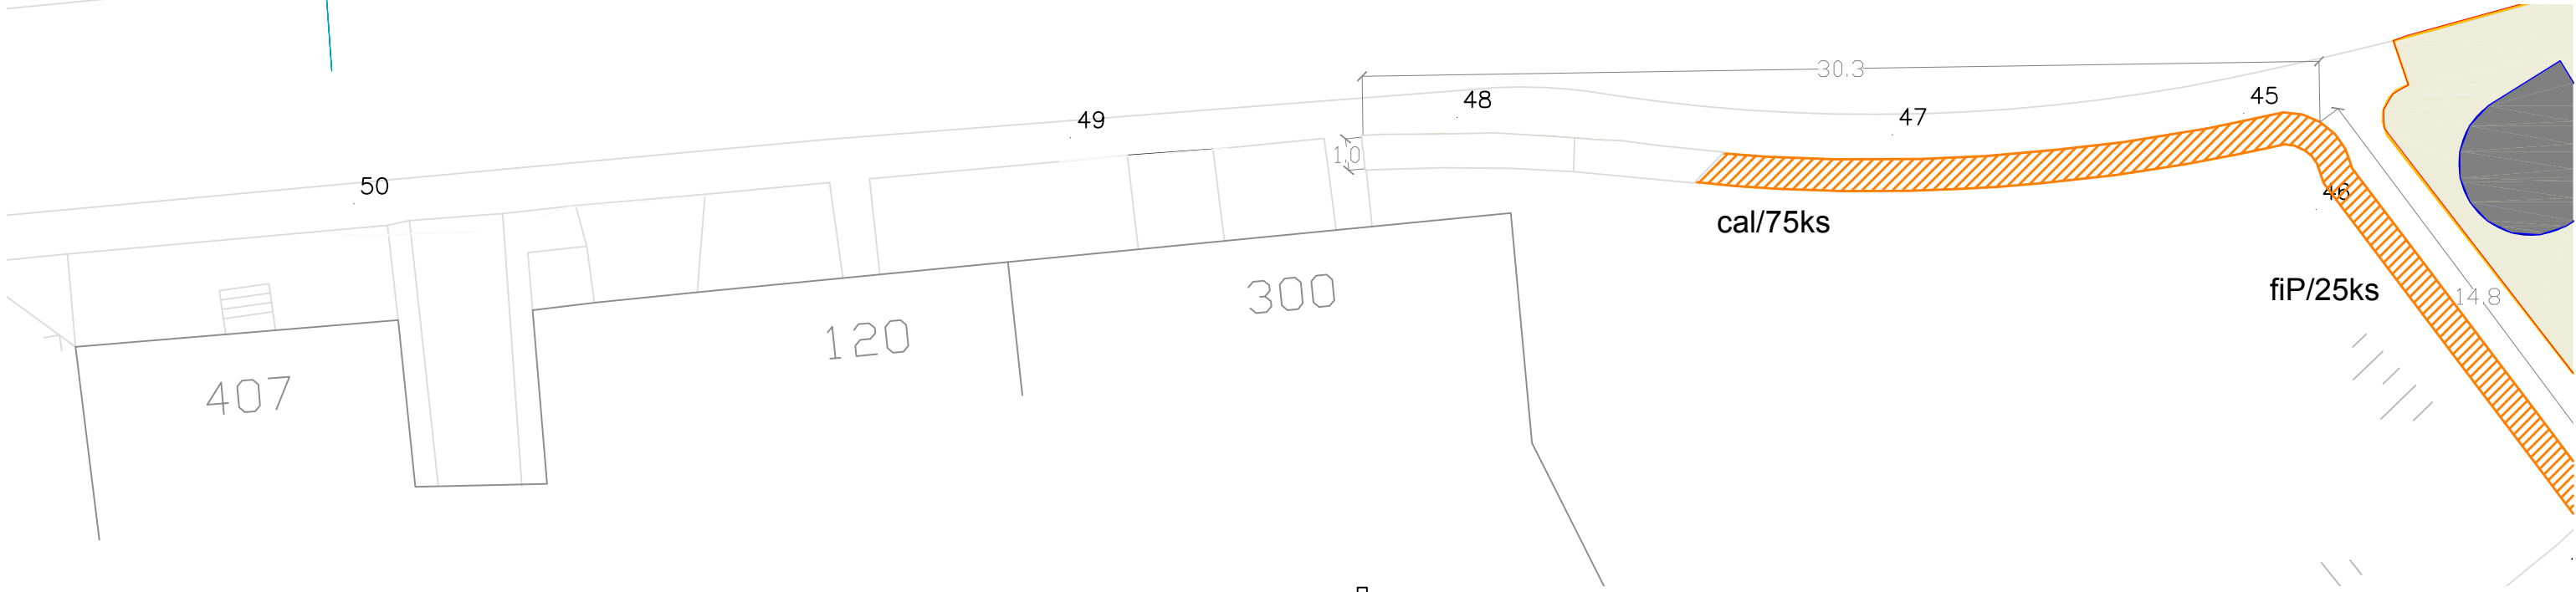


1.
 Navrhované dřeviny/počet kusů
 tcG - Tilia cordata 'Greenspire' - tcG/1ks
 saM - Sorbus aria 'Magnifica' - saM/2ks

Potentilla fruticosa 'Goldteppich' - pfG/70ks
 sAW - Spiraea bumalda 'Anthony Waterer' - sAW/24ks
 tba - Taxus baccata - tba/60ks
 Celková plocha keřových skupin/37m²
 Celková travnatá plocha určená k regeneraci/317m²

Alejové stromy/tech. založení A/ok 12-14cm s balem
 Kontejnerované keře/tech. založení B/kontejnerovaný keř

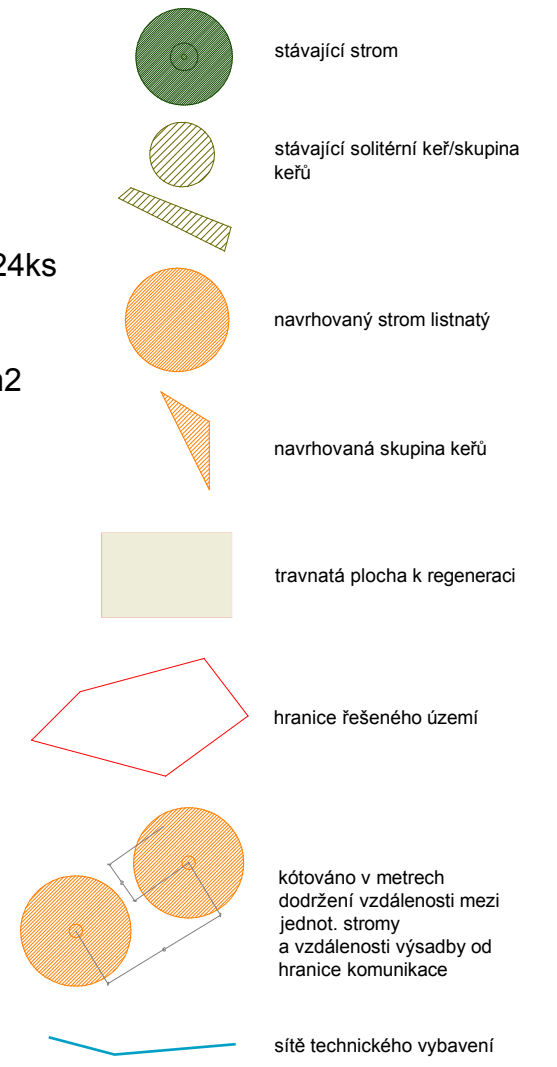

| | | | | | |
|--|---|------------|------------------|---------------------|----------|
| ing. michal míka//zahradní a krajinářská architektura //družstevní 804/rakvice//ičo70208797//tel608544378 | | | | souřadnicový systém | |
| | | | | výškový systém | |
| odpovědný projektant | ing. michal míka | vypracoval | ing. michal míka | formát | A3 |
| kraj | jihomoravský | investor | obec vrbice | datum | III.2011 |
| místo | vrbice, okres břeclav | | | stupeň | DPS |
| akce | obnova zeleně obce vrbice | | | měřítko | 1:200 |
| výkres | navrhované řešení/osazovací a vytyčovací schema/zóna 1 | | | číslo přílohy | 3.1 |