



10

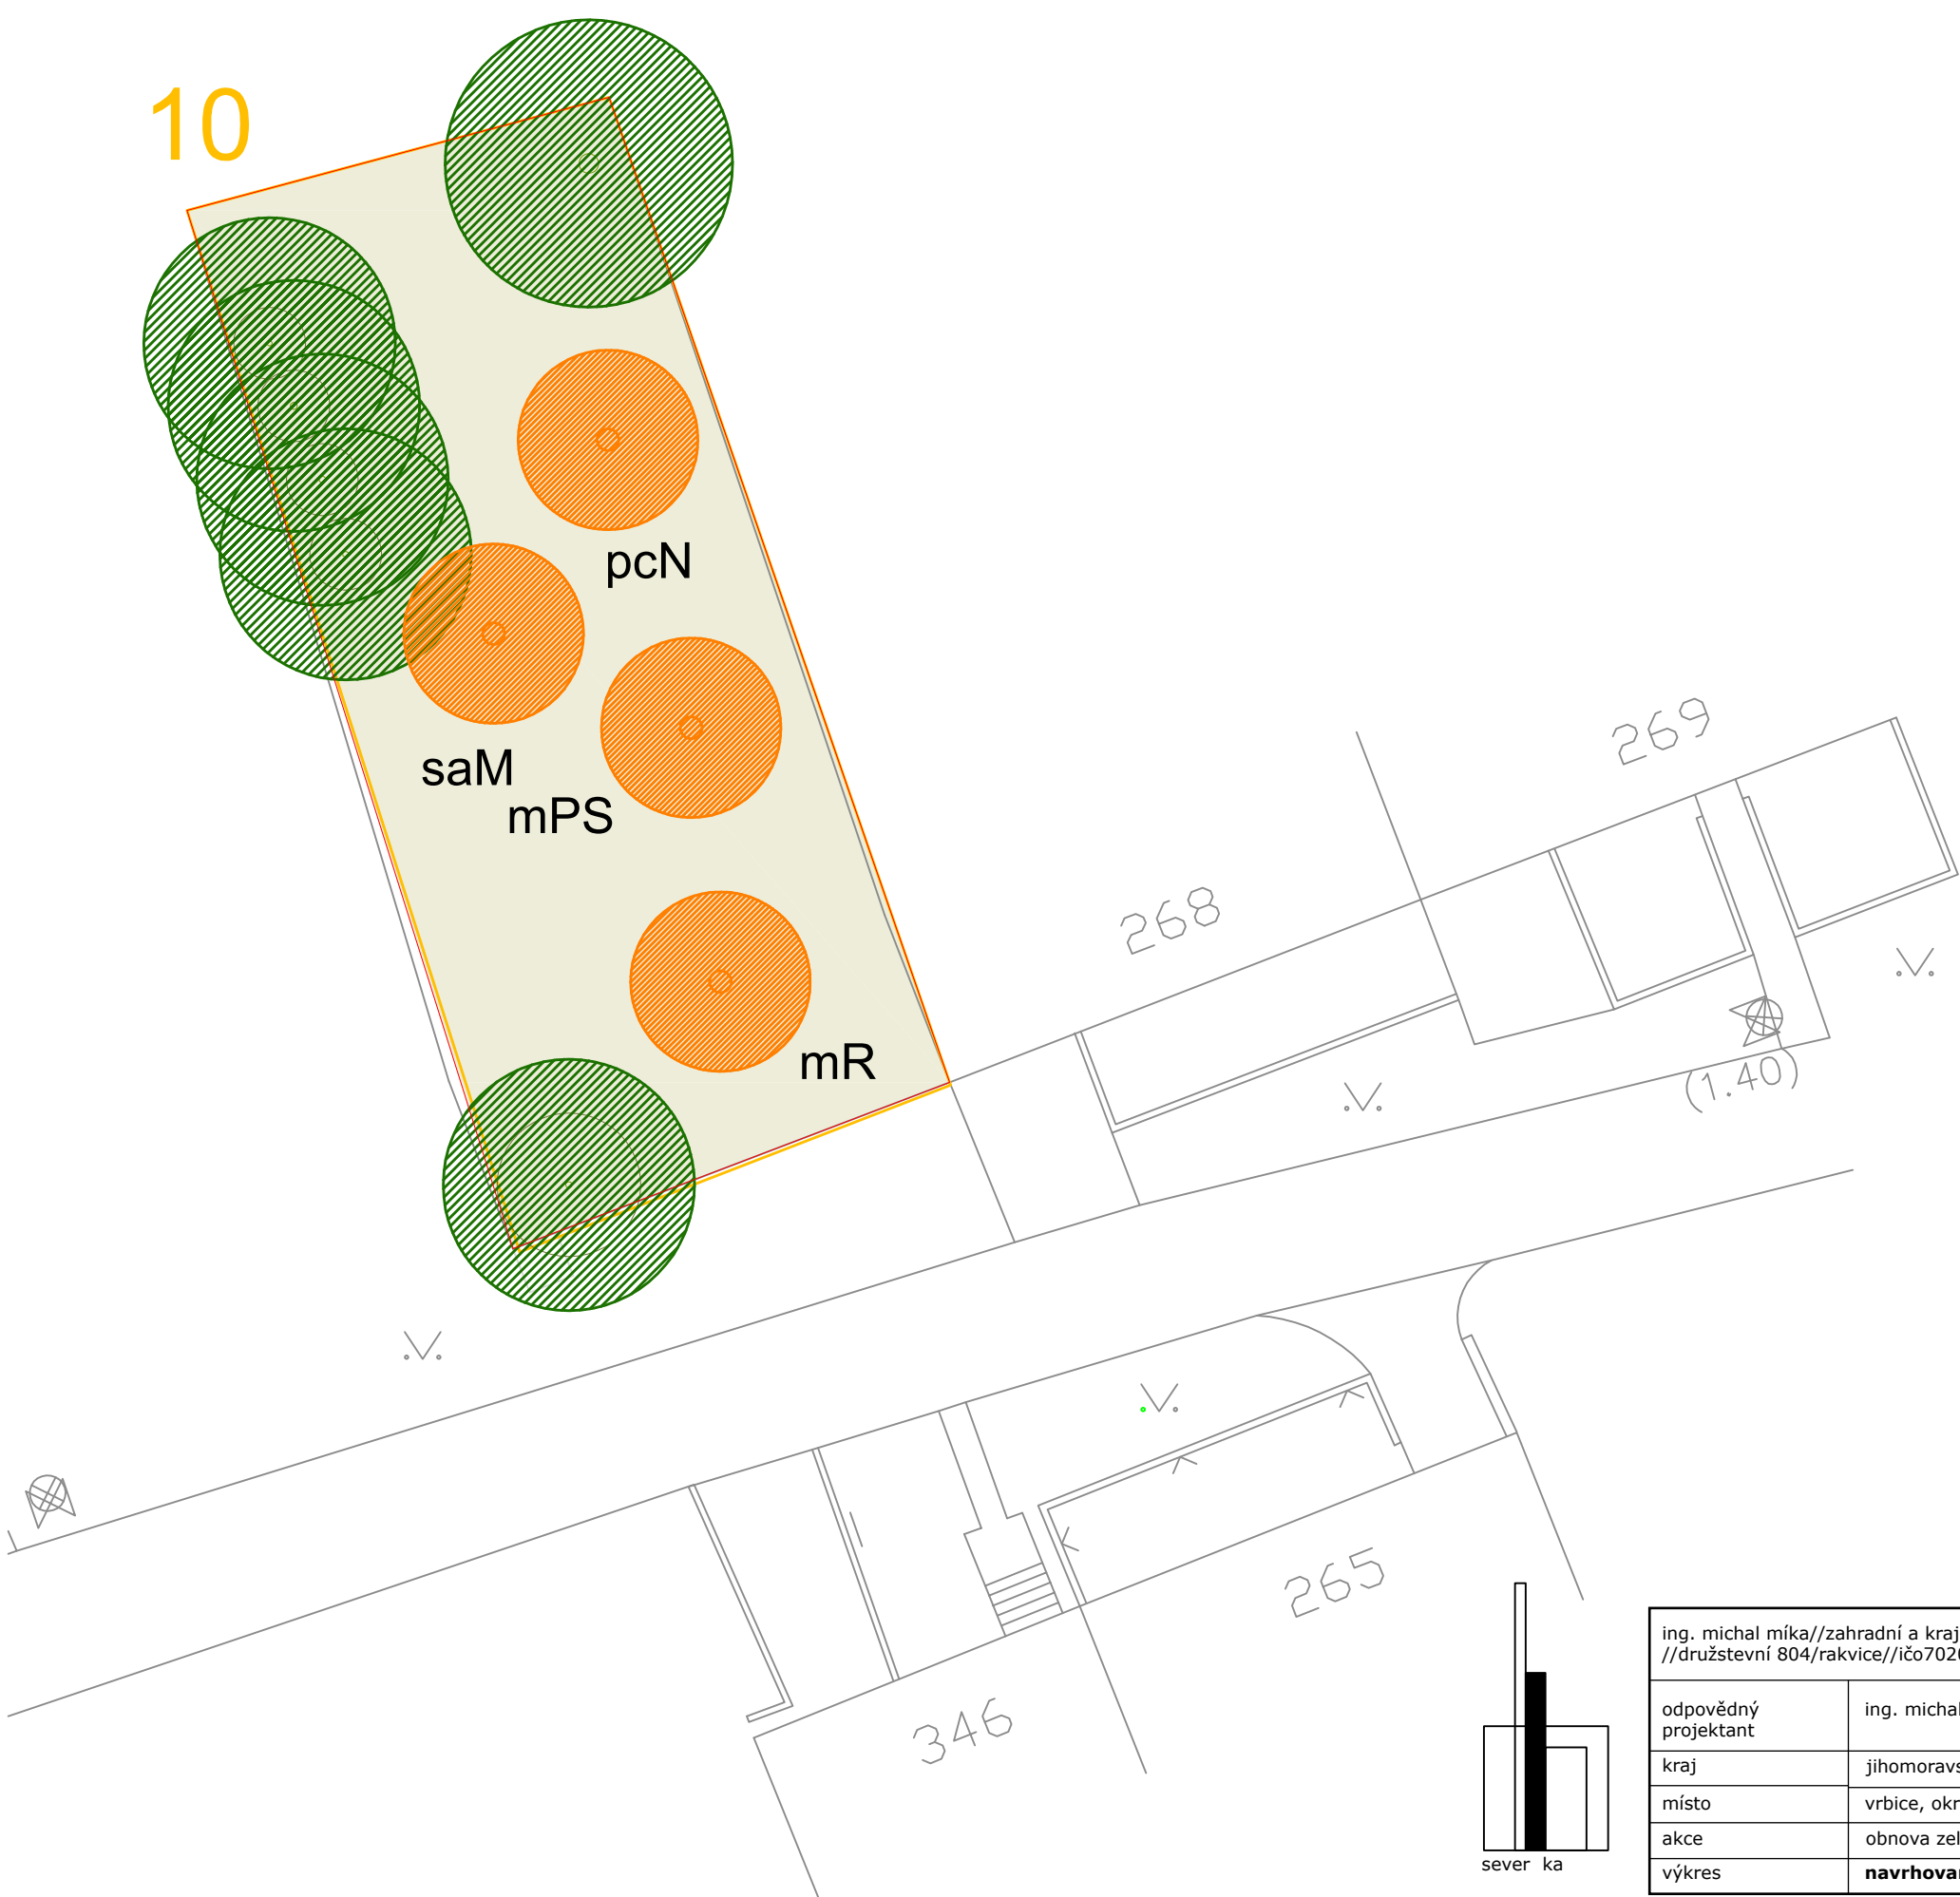

10.  
 Navrhované dřeviny/počet kusů  
 pcN - Prunus cerasifera 'Nigra' - pcN/1ks  
 saM - Sorbus aria 'Magnifica' - saM/1ks  
 mPS - Malus 'Prof. Sprenger' - mPS/1ks  
 mR - Malus 'Rudolph' - mR/1ks  
 Celková travnatá plocha určená k regeneraci/373m2

Alejevé stromy/tech. založení A/ok 12-14cm s balem  
 Kontejnerované keře/tech. založení B/kontejnerovaný keř

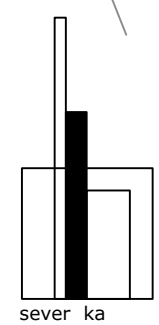

ing. michal míka//zahradní a krajinářská architektura //družstevní 804/rakvice//ičo70208797//tel608544378				souřadnicový systém	
				výškový systém	
odpovědný projektant	ing. michal míka	vypracoval	ing. michal míka	formát	A3
kraj	jihomoravský	investor	obec vrbice	datum	III.2011
místo	vrbice, okres břeclav			stupeň	DPS
akce	obnova zeleně obce vrbice			měřítko	1:200
výkres	<b>navrhované řešení/osazovací a vytyčovací schema/zóna 10</b>			číslo přílohy	3.9