


2.
 Navrhované dřeviny/počet kusů
 saE - Sorbus aucuparia 'Edulis' - saE/2ks
 pBH - Pyrus communis 'Beech Hill' - pBH/1ks
 paP - Prunus avium 'Plena' - paP/1ks
 mSP - Malus baccata 'Street Parade' - mSP/1ks

Forsythia intermedia 'Primavera' - fiP/25ks
 cal - Cornus alba - cal/75ks
 Celková plocha keřových skupin/45m²
 Celková travnatá plocha určená k regeneraci/282m²

3.
 Navrhované dřeviny/počet kusů
 pBH - Pyrus communis 'Beech Hill' - pBH/1ks

fiP - Forsythia intermedia 'Primavera' - fiP/10ks
 sML - Syringa vulgaris 'Mne Lemoine' sML/10ks
 Celková plocha keřových skupin/20m²
 Celková travnatá plocha určená k regeneraci/85m²

Alejové stromy/tech. založení A/ok 12-14cm s balem
 Kontejnerované keře/tech. založení B/kontejnerovaný keř

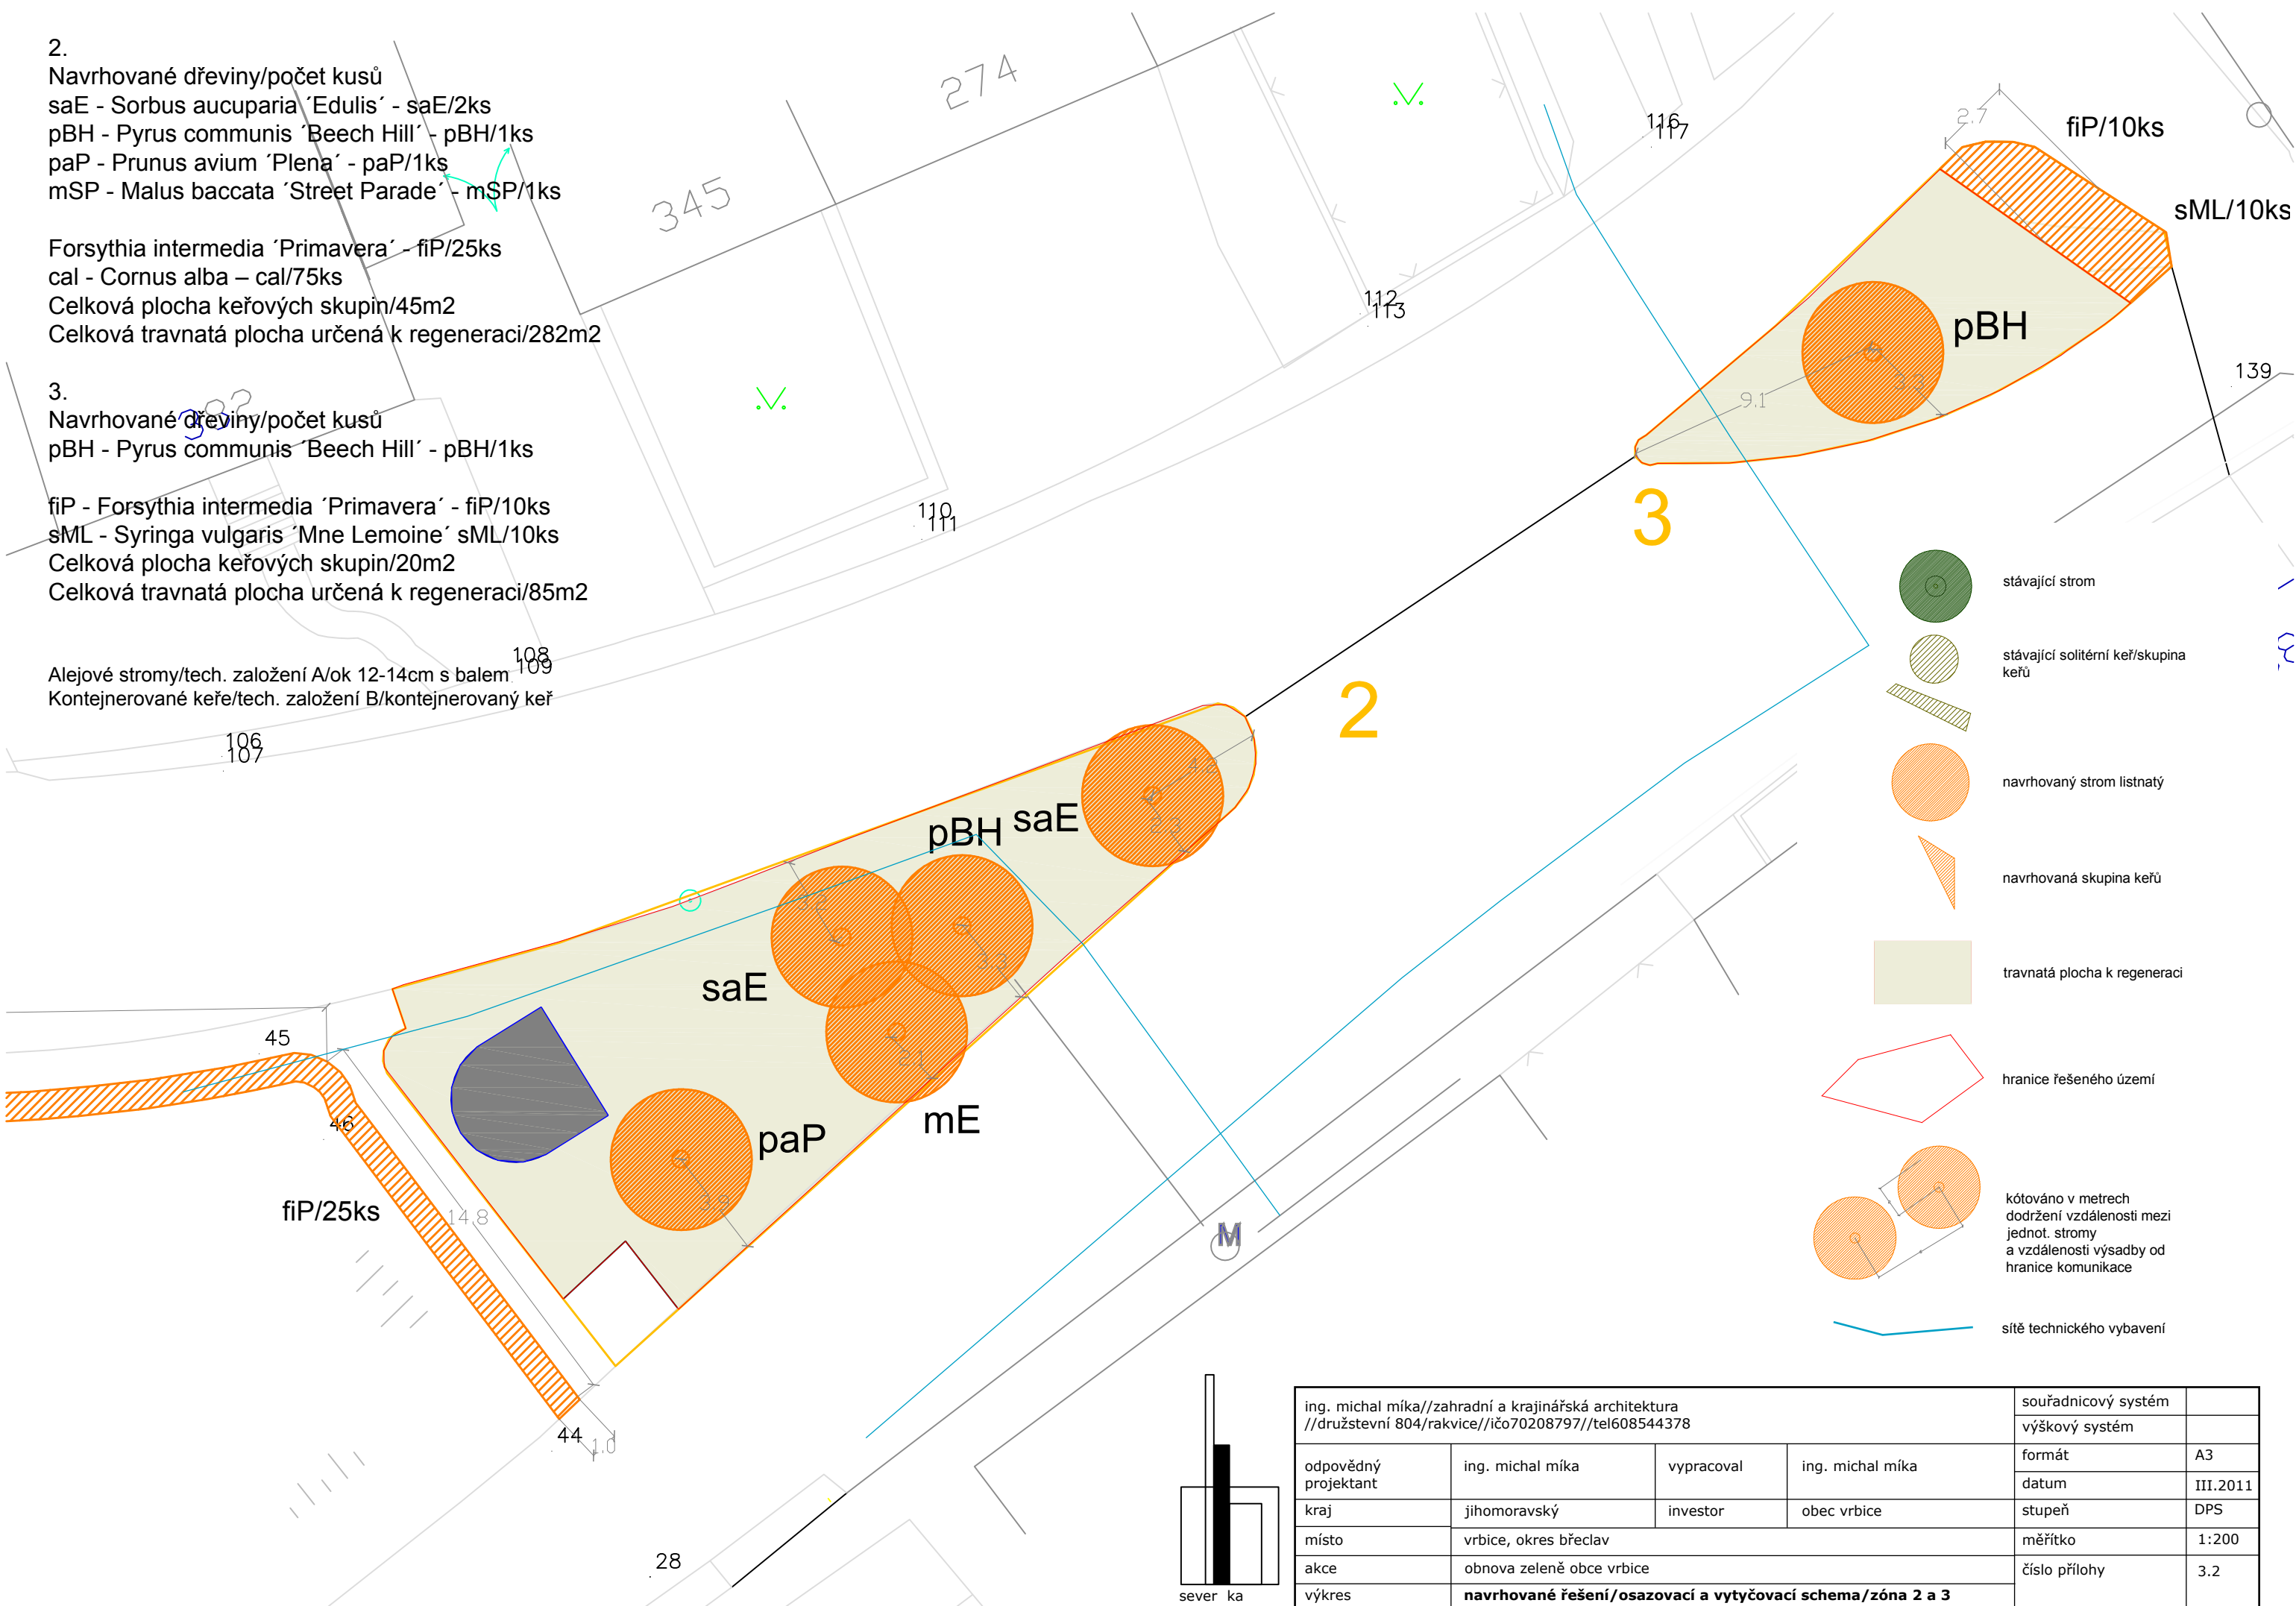

- stávající strom
- stávající solitérní keř/skupina keřů
- navrhovaný strom listnatý
- navrhovaná skupina keřů
- travnatá plocha k regeneraci
- hranice řešeného území
- kótováno v metrech
dodržení vzdálenosti mezi
jednot. stromy
a vzdálenosti výsadby od
hranice komunikace
- síť technického vybavení

ing. michal míka//zahradní a krajinářská architektura //družstevní 804/rakvice//ičo70208797//tel608544378				souřadnicový systém	
				výškový systém	
odpovědný projektant	ing. michal míka	vypracoval	ing. michal míka	formát	A3
kraj	jihomoravský	investor	obec vrstice	datum	III.2011
místo	vrstice, okres břeclav			stupeň	DPS
akce	obnova zeleně obce vrstice			měřítko	1:200
výkres	navrhované řešení/osazovací a vytyčovací schema/zóna 2 a 3			číslo přílohy	3.2