



6.  
 Navrhované dřeviny/počet kusů  
 cPS - Crataegus laevigata 'Pauls Scarlet' - cPS/3ks  
 mE - Malus 'Evereste' - mE/3ks  
 aRS - Acer campestre 'Red Shine' - aRS/1ks  
 tcG - Tilia cordata 'Greenspire' - tcG/4ks  
 ahB - Aesculus hippocastanum 'Baumani' - ahB/2ks  
 Celková travnatá plocha určená k regeneraci/1097m2

Alejové stromy/tech. založení A/ok 12-14cm s balem  
 Kontejnerované keře/tech. založení B/kontejnerovaný keř

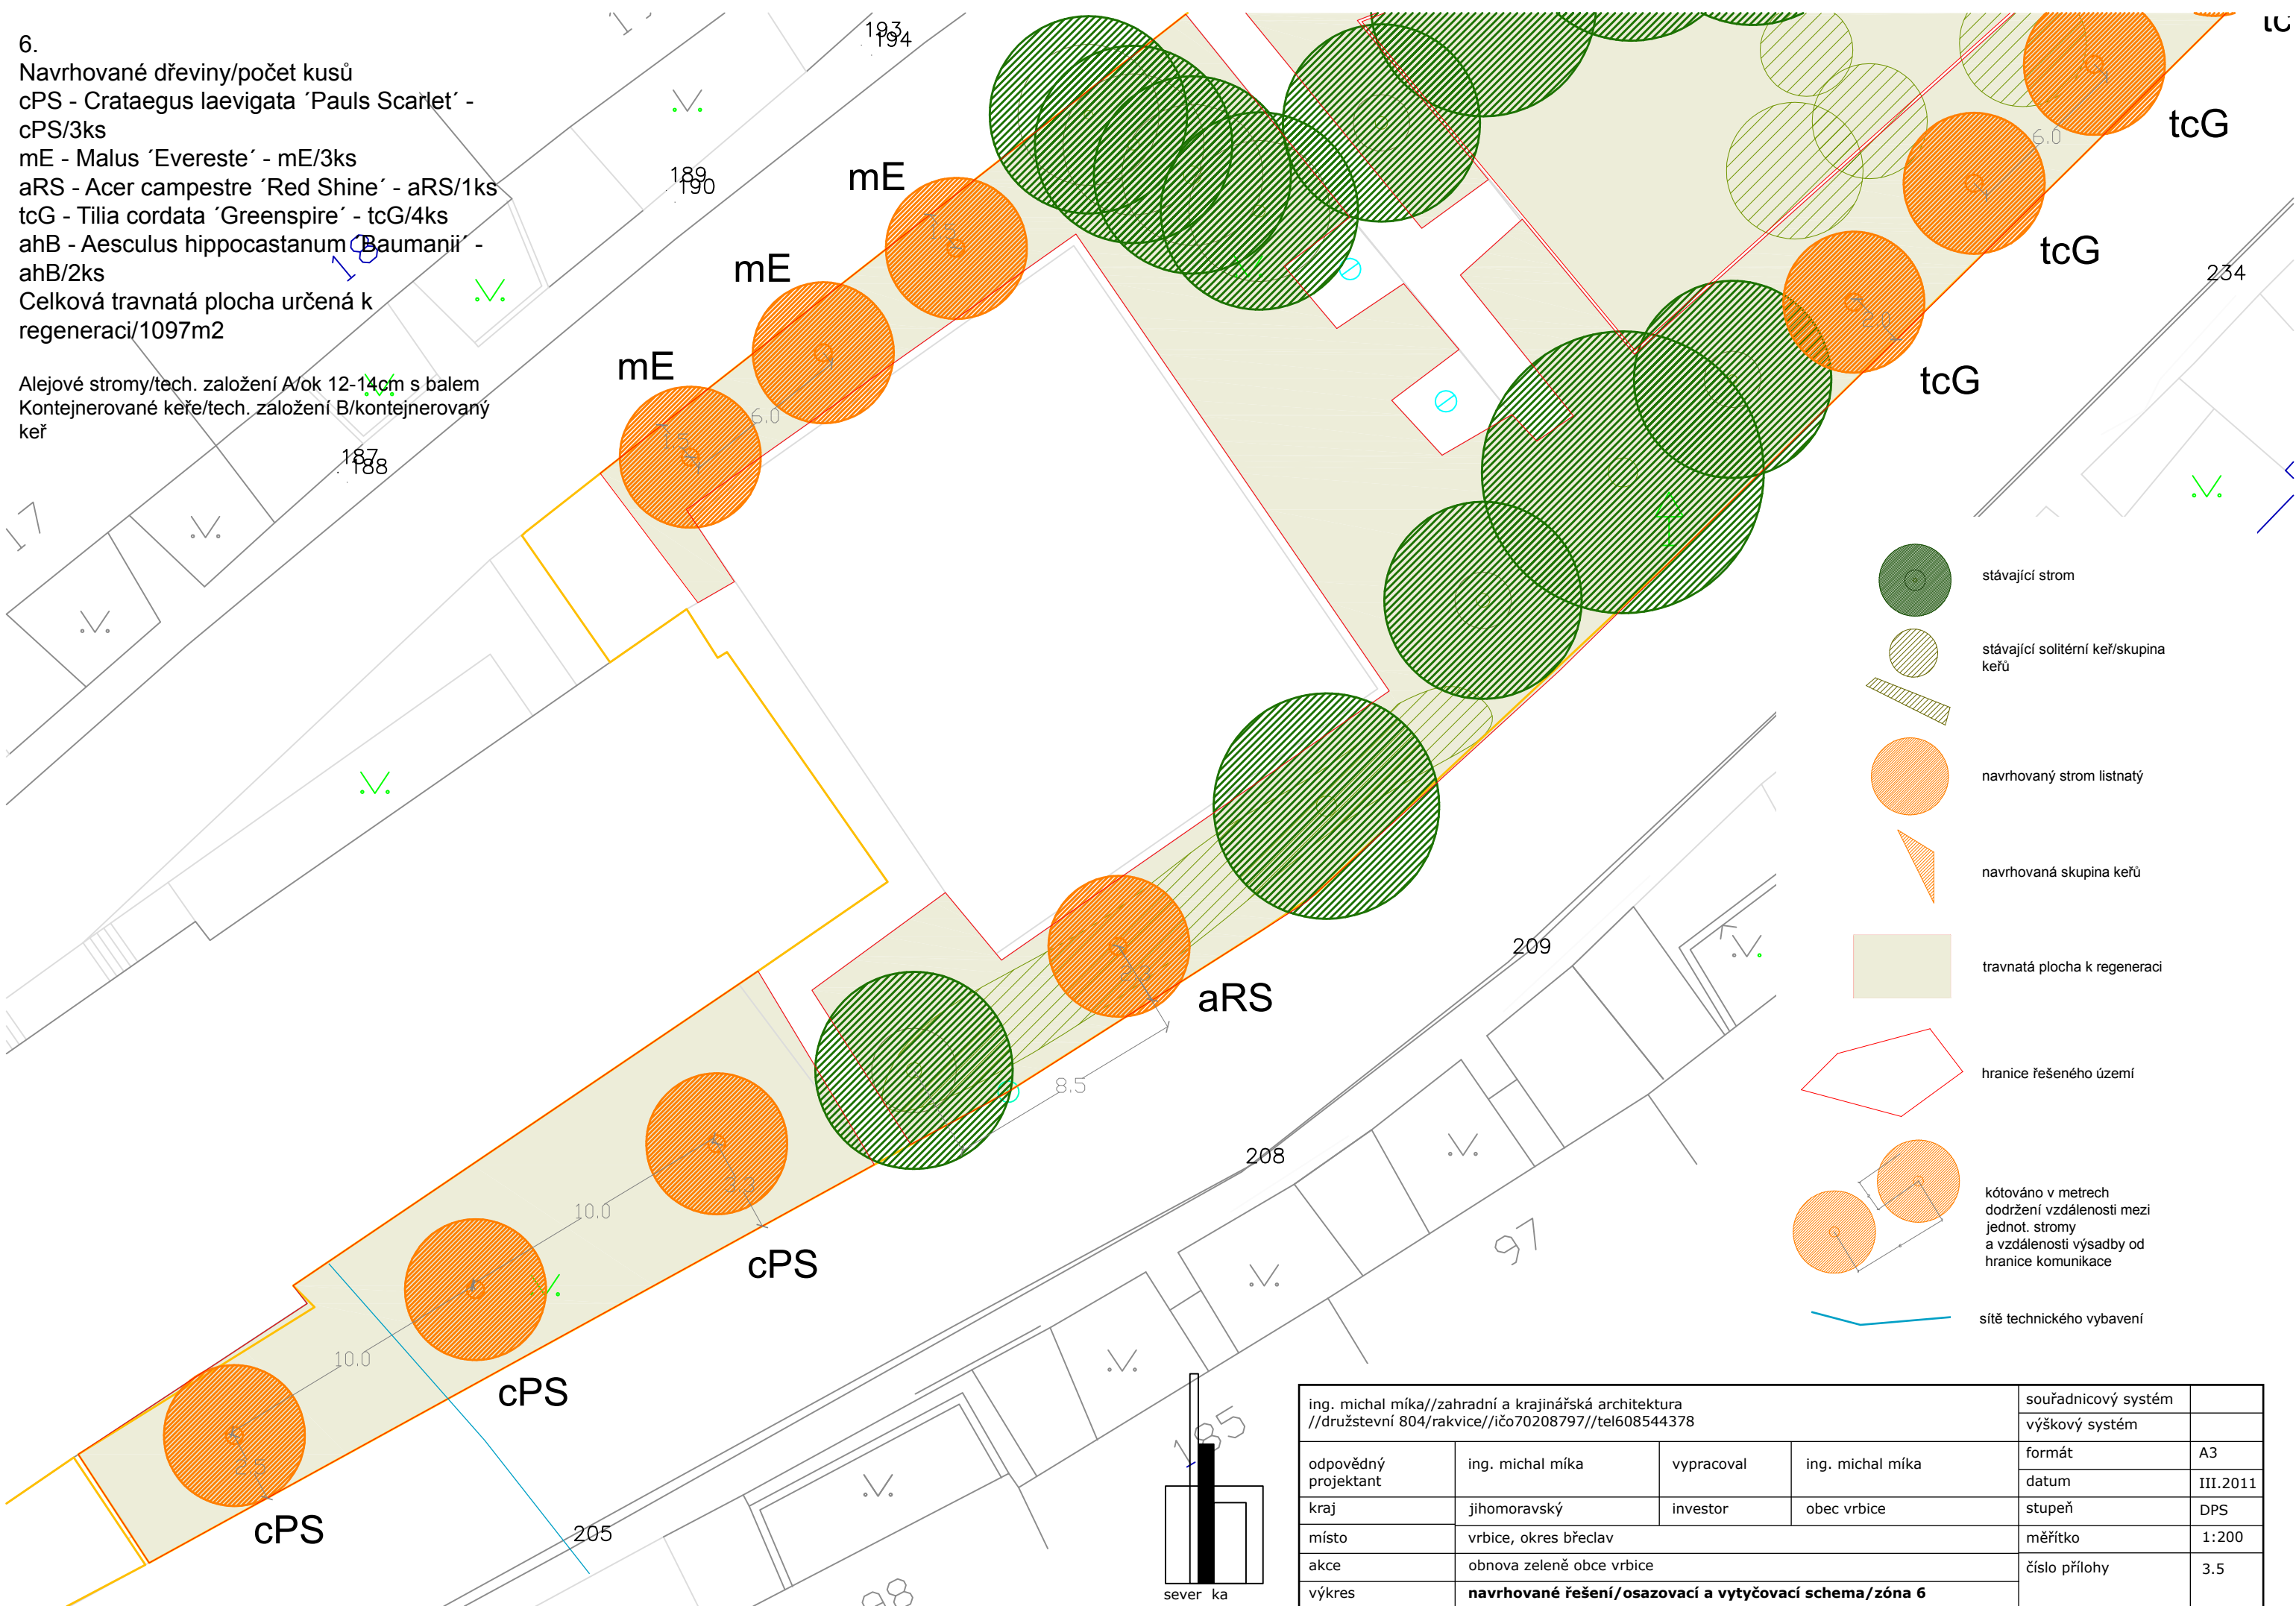

- stávající strom
- stávající solitérní keř/skupina keřů
- navrhovaný strom listnatý
- navrhovaná skupina keřů
- travnatá plocha k regeneraci
- hranice řešeného území
- kótováno v metrech  
dodržení vzdálenosti mezi jednot. stromy  
a vzdálenosti výsadby od hranice komunikace
- sítě technického vybavení

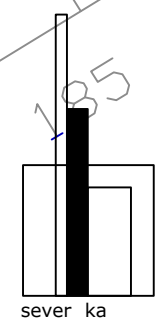

ing. michal mika//zahradní a krajinářská architektura //družstevní 804/rakvice//ičo70208797//tel608544378				souřadnicový systém	
				výškový systém	
odpovědný projektant	ing. michal mika	vypracoval	ing. michal mika	formát	A3
kraj	jihomoravský	investor	obec vrstice	datum	III.2011
místo	vrstice, okres břeclav			stupeň	DPS
akce	obnova zeleně obce vrstice			měřítko	1:200
výkres	<b>navrhované řešení/osazovací a vytyčovací schema/zóna 6</b>			číslo přílohy	3.5